

# OBEC SEČ

v zastúpení Spoločným obecným úradom v Novákoch, Nám.SNP 174/23, Nováky

Nováky dňa: 09.02.2021  
č.spisu: OcÚ 09/2021/21/SOÚ  
Vybavuje: Ing. Sigotská

## VEREJNÁ VYHLÁŠKA

Vyvesená dňa : 15.2.2021

Zvesená dňa :

Pečiatka a podpis oprávnenej osoby :

**OBEC SEČ**  
OBEČNÝ ÚRAD  
972 26 SEČ 133

## OZNÁMENIE

o začatí územného konania a upustenie od ústneho rokovania a miestneho šetrenia

Navrhovatelia **Slovak Telekom, a.s. Bajkalská 28, 817 62 Bratislava v zastúpení TTL Group, s.r.o., Sládkovičova 183/47, Bánovce nad Bebravou** podali dňa 21.1.2021 na Obec Seč ako príslušný stavebný úrad v zmysle § 117 odst.1 stavebného zákona( na SOÚ Nováky doručené 1.2.2021 ) návrh na vydanie územného rozhodnutia o umiestnení stavby :

“ **INS\_FTTH\_PD\_DINV\_01\_Seč** “,

umiestnenej v katastrálnom území Seč , na pozemkoch parc. č. C KN 1823, 332/5, 332/6, 398/3, 305/2, 377/1, 305/1, 306/1, 1860, 1858, 1859, 1725/4, 1725/5, 268/2, 268/1, 266, 264/2, 195/5, 398/3, 296/10, 195/9, 446/4, 447/1, 447/8, 448/3, 449/4, 450/8, 450/7, 541/2, 452/2, 452/6, 2595/2, 2597/5, 461/1, 1805, 195/2, 257/1, 256/9, 204, 202/8, 171, 175, 123, 21/6, 21/4, 24/1, 24/4, 48/2, 57/1, 56, 70, 72/2, 72/3, 75, 76/2, 88/6, 88/1, 88/3, 89/1, 89/2, 95, 97, 105/1, 106, 105/1, 106, 108/2, 112/8, 133, 114/3, 114/1, 118/5, 118/4, 21/3, 13/8, 13/3, 8/4, 5/5, 5/3, 1/6, 190/1, 1036/1, 899/7, 894/4, 894/1, 1899, 1/1, 747/1, 1932/2, 1932/1, 1936, 1937, 1938, 1941, 1939, 702/1, 58, 54/1, 701/3, 701/2, 746, 42/2, 41, 29/2, 29/1, 28, 27, 26/2, 717, 720, 728/2, 732/2, 734, 741/1, 742/5, 741/2, 744/3, 745/1 - líniová stavba.

Prílohou účastníkom konania je situácia trasy telekomunikačného vedenia.

Účelom pripravovanej líniovej stavby „INS\_FTTH\_PD\_DINV\_01\_Seč“ je zvýšiť kvalitu ako aj kapacitu poskytovaných telekomunikačných služieb pre obec Seč, zodpovedajúcu 21. Storočiu, a poskytnúť telekomunikačné služby všetkým obyvateľom obce Seč. Dĺžka navrhovanej trasy je cca 2400 m. Navrhovaná trasa rieši vybudovanie novej telekomunikačnej siete v obci Seč, trasa sa nachádza kompletne v k.ú. Seč. Plánovanou výstavbou budú dotknuté všetky ulice obce, tak aby bolo možné pripojiť na plánovanú telekomunikačnú sieť všetkých obyvateľov obce ale aj obecné objekty a podnikateľské subjekty.

Súčasťou stavby je vybudovanie sústavy skriniek PODB s rozmermi cca 150\*55\*35 cm (V\*Š\*H) v sivom plastovom prevedení (obdoba el. rozvodných skriní), ktoré budú situované na verejnom priestranstve. Stavba je navrhnutá v katastrálnom území Seč., v miestnych komunikáciách obce a iných pozemkoch . Stavba je vo verejnom záujme podľa zákona č. 351/2011 Z.z. a § 66 tohto zákona.

Uvedeným dňom bolo začaté územné konanie o umiestnení líniovej stavby.

Obec Seč ako príslušný stavebný úrad v zmysle § 117 odst.1 zák.č. 50/1976 Zb.o územnom plánovaní a stavebnom poriadku ( stavebný zákon ) v znení neskorších platných predpisov v zastúpení Spoločným obecným úradom v Novákoch v súlade s ust. § 36 zák. č. 50/1976 Zb. /stavebný zákon/ v znení neskorších platných predpisov oznamuje začatie územného konania dotknutým orgánom štátnej správy a známym účastníkom konania a súčasne **upúšťa** od ústneho konania spojeného s miestnym šetrením v zmysle ust. § 36 stavebného zákona.

Stavebný úrad súčasne podľa § 142h stavebného zákona upúšťa od ústneho pojednávania a miestnej obhliadky, pretože ich vykonanie s ohľadom na vyhlásenie mimoriadnej situácie, výnimočného stavu alebo núdzového stavu v súvislosti s ochorením COVID-19, nie je nevyhnutné.

Do podkladov rozhodnutia je možné nahliadnuť **do 7 dní odo dňa doručenia tohto oznámenia na Obecnom úrade v Seči, predovšetkým v stránkové dni.**

Účastníci územného konania môžu svoje námietky uplatniť písomne, ústne na tel. č. 0940 636 405, prípadne e-mailovou poštou, [erika.sigotska@novaky.sk](mailto:erika.sigotska@novaky.sk), najneskôr do **7 dní odo dňa doručenia tohto oznámenia verejnou vyhláškou** tunajším úradom, inak sa ne prihliaadne.

Účastníci konania môžu svoje námietky k žiadosti uplatniť najneskôr do uvedeného termínu, v opačnom prípade nebudú vzaté do úvahy.

V rovnakej lehote môžu oznámiť svoje stanoviská dotknuté orgány štátnej správy a obec v mieste stavby. Ak niektorý z orgánov štátnej správy potrebuje na riadne posúdenie dlhší čas, musí požiadať o predĺženie lehoty pre vyjadrenie tunajší stavebný úrad pred jej uplynutím. Na pripomienky uplatnené po určenom termíne, nebude prihliadnuté.

Podľa § 36, odst.3 stavebného zákona dotknuté orgány štátnej správy oznámia svoje stanoviská v rovnakej lehote, v ktorej si môžu uplatniť svoje pripomienky a námietky účastníci územného konania. Na pripomienky podané po určenom termíne nebude prihliadnuté. V odvolacom konaní sa neprihliada na námietky a pripomienky, ktoré neboli uplatnené v prvostupňovom konaní v určenej lehote, hoci uplatnené mohli byť.

Ak dotknutý orgán štátnej správy, ktorý bol vyzozumený o začatí územného konania, neoznámil v určenej alebo predĺženej lehote svoje stanovisko k navrhovanej stavbe, má sa za to, že so stavbou z hľadiska ním sledovaných záujmov súhlasí.

Ak sa niektorý účastník konania nechá v konaní zastupovať, musí jeho zástupca predložiť písomnú plnú moc s podpisom toho účastníka konania, ktorý sa nechá zastupovať.

**SPOLOČNÝ OBECNÝ ÚRAD  
972 71 NOVÁKY**

**Ing. Erika Sigotská**  
referentka pre stavebné konanie SOÚ

**Oznámenie sa doručí :**



**- účastníkom územného konania :**

1. Slovak Telekom, a.s. Bajkalská 28, 817 62 Bratislava v zastúpení TTL Group, s.r.o., Sládkovičova 183/47, Bánovce nad Bebravou
2. Obec Seč - do spisu
3. **Začatie územného konania o umiestnení líniovej stavby oznámi stavebný úrad účastníkom územného konania v súlade s § 36 odst.4 stavebného zákona verejnou vyhláškou. Stavebný úrad oznámi začatie územného konania verejnou vyhláškou aj v prípade, že mu účastníci konania alebo ich pobyt nie sú známi.**

**Oznámenie bude vyvesené verejnou vyhláškou cestou Obecného úradu v Seči vyvesenou na viditeľnom mieste po dobu 15 dní. Posledný deň zvesenia je dňom doručenia.**

**- dotknutým orgánom a organizáciám :**

4. TTL-Group, s.r.o., Sládkovičova 182/47, Bánovce nad Bebravou - Ing. Ján Hrončák
5. Orange Slovensko, Prievozská 6/A, Bratislava
6. UPC, s.r.o., Kyjevské námestie 6, Banská Bystrica
7. Telefónica O2 Slovakia, Einsteinova 24, 851 01 Bratislava – Petržalka
8. Energotel, a.s. Miletičova 7, 821 08 Bratislava
9. StVPS Stredoslovenská vodárenská prevádzková spoločnosť, a.s., Partizánska cesta 5, Banská Bystrica
10. StVS Stredoslovenská vodárenská spoločnosť, a.s., Partizánska ceta 5, Banská Bystrica
11. SPP – Distribúcia, a.s. Mlynské Nivy 44b, Bratislava
12. Stredoslovenská distribučná, a.s. Pri Rajčanke 2927/8, Žilina
13. Okresný úrad Prievidza, odbor starostlivosti o životné prostredie-ŠVS,OPK,OH,ul.G.Švéniho3H, Prievidza
14. Okresné riaditeľstvo hasičského a záchranného zboru v Prievidzi, Vápenická 4, Prievidza
15. Krajský pamiatkový úrad Trenčín, Pracovisko Prievidza, ul.Nová 2, Prievidza
16. Ministerstvo obrany SR, Agentúra správy majetku, ČSA 7, 974 31 Banská Bystrica

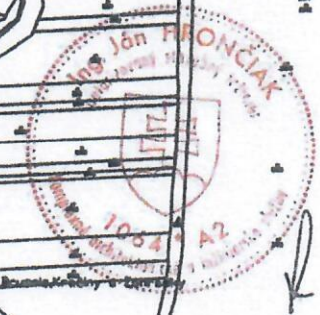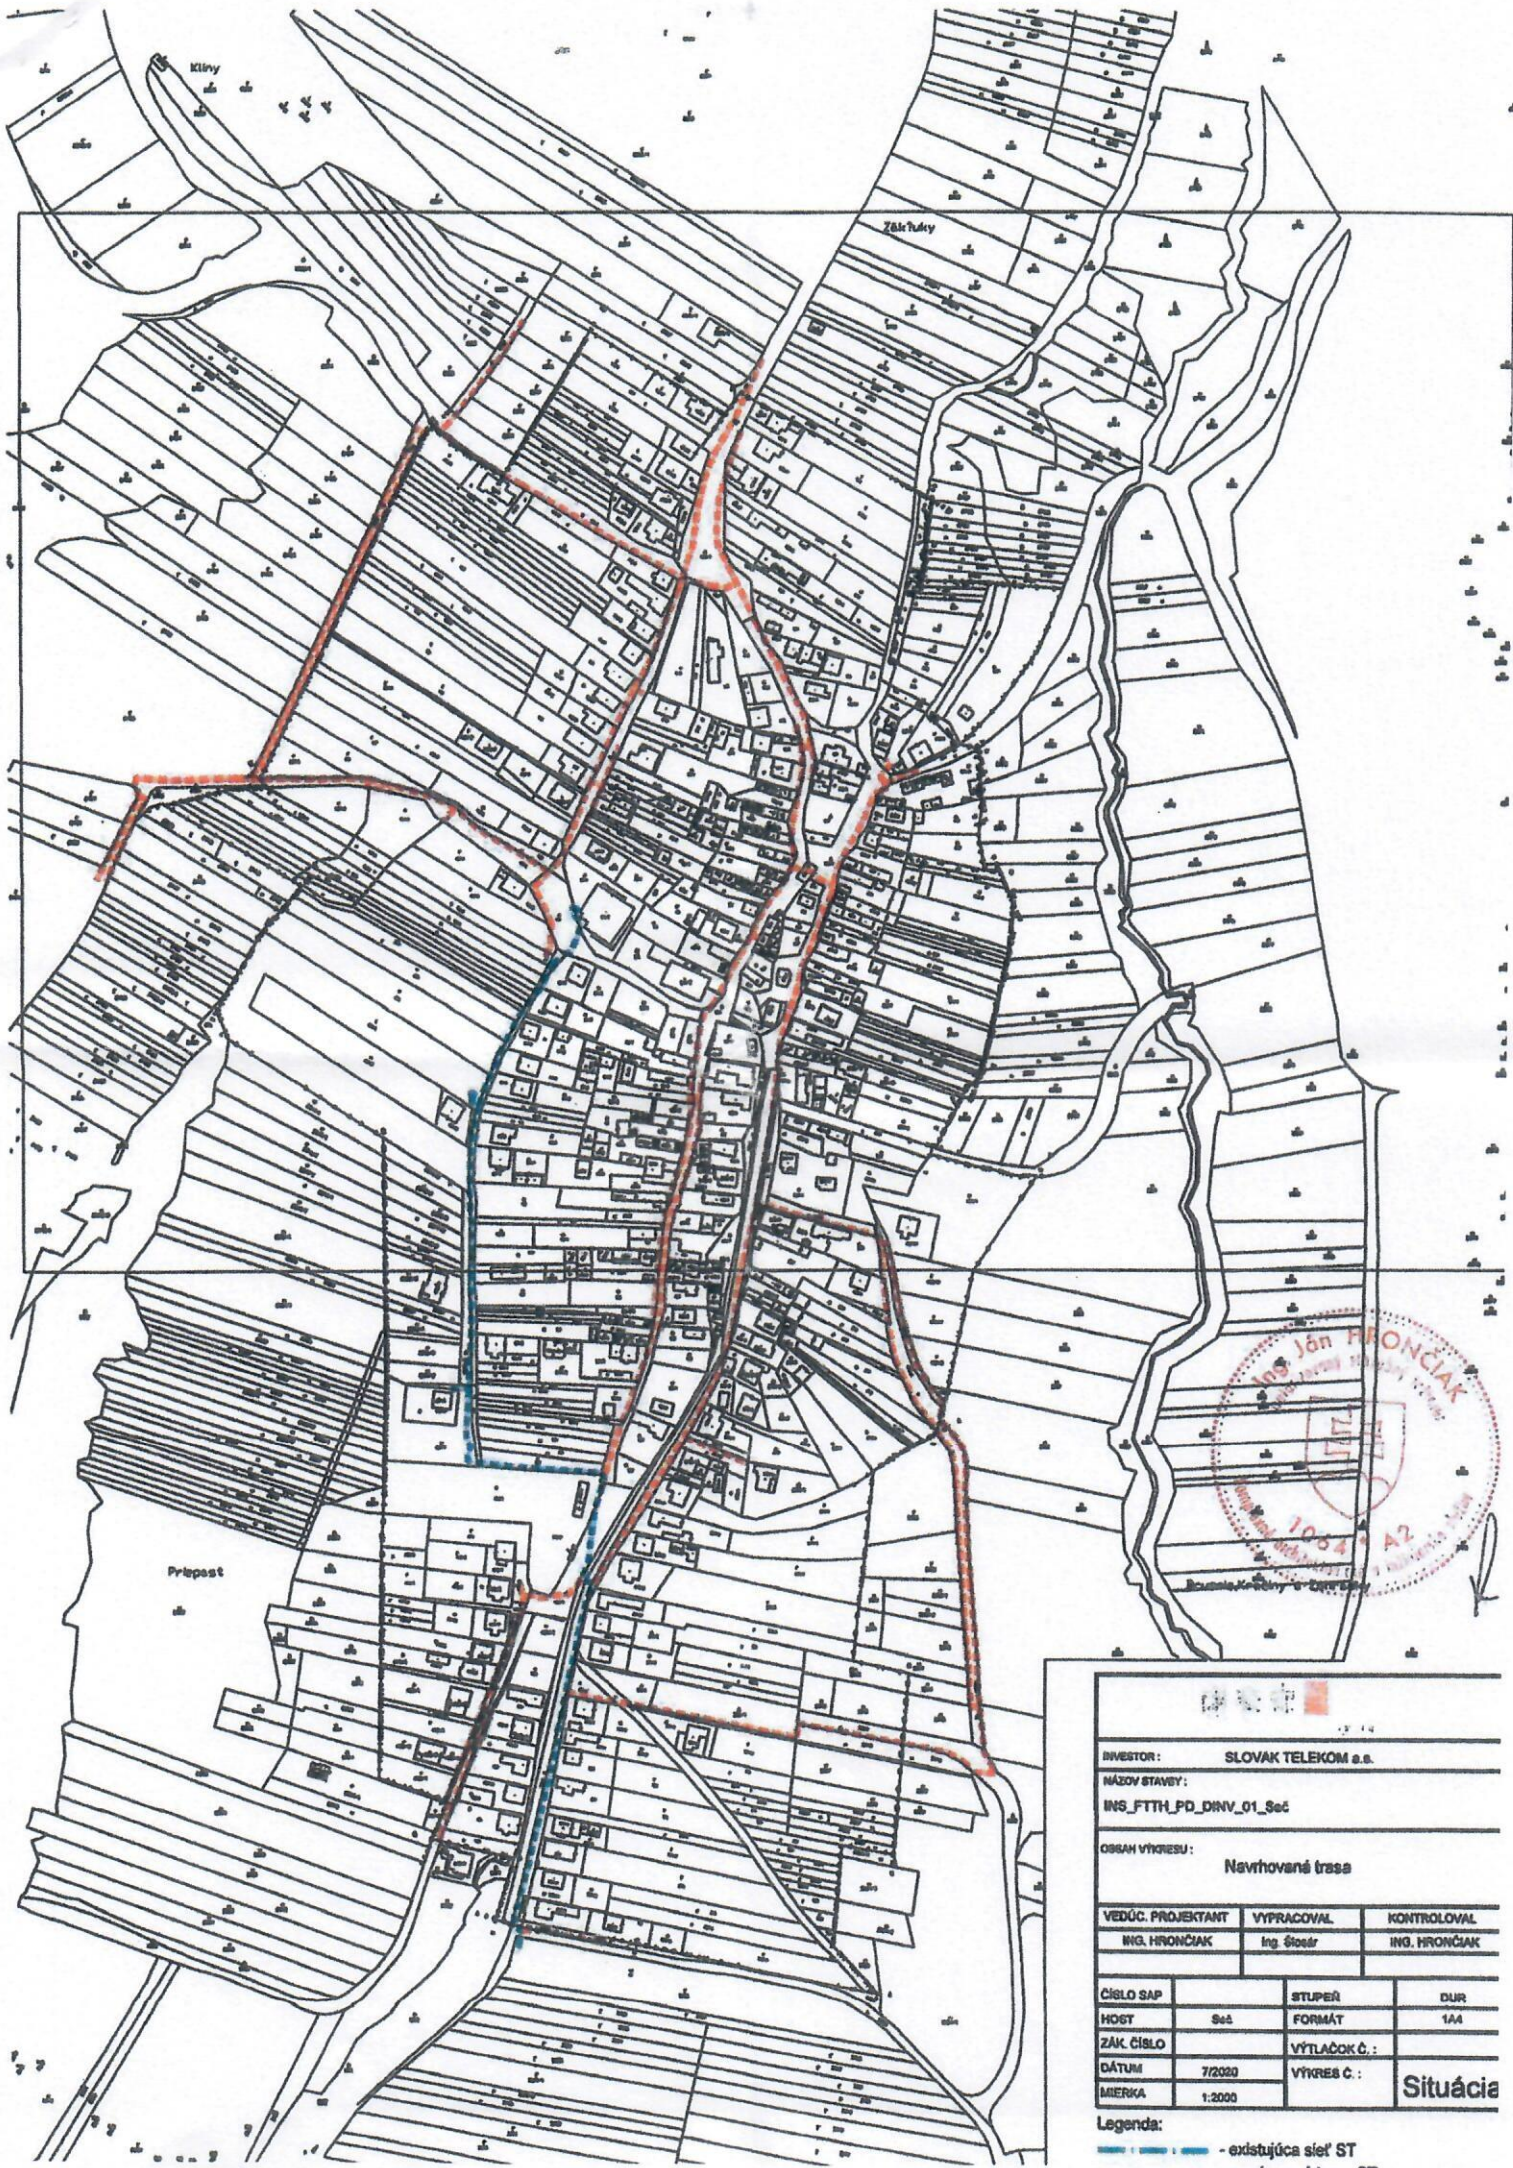

INVESTOR: SLOVAK TELEKOM a.s.		
NÁZOV STAVBY: INS_FTTH_PD_DINV_01_Sec		
OBSAH VÝKRESU: Navrhované trasa		
VEDÚC. PROJEKTANT	VYPRACOVAL	KONTROLOVAL
ING. HRONČIAK	Ing. Šteď	ING. HRONČIAK
ČÍSLO SAP	STUPEŇ	DUR
HOST	Sec	FORMÁT
ZAK. ČÍSLO	7/2020	VÝTLAČOK Č.:
MIERKA	1:2000	VÝKRES Č.:
		<b>Situácia</b>

Legenda:  
 - existujúca sieť ST

## ZoznamParcel Seč

Parcela registra "C"	Parcela registra "E"	Výmera [m <sup>2</sup> ]	Druh pozemku	Číslo LV	Počet spoluvlastníkov	Vlastník	Spoluvl. podiel	k.ú.
1823		2740	Zastavaná plocha a nádvorie	1359	1	Obec Seč, 133, SEČ, 972 26, SR	1/1	Seč
332/5	333/2	208	Orná pôda	908	5	HOPKOVÁ Anna, SR, D:(Michalova dcéra) a ďalší	1/1	Seč
332/6	333/2	208	Orná pôda	908	5	HOPKOVÁ Anna, SR, D:(Michalova dcéra) a ďalší	1/1	Seč
398/3	398/1	1540	Ostatná plocha	844	1	Obec Seč, 133, SEČ, 972 26, SR	1/1	Seč
305/2		254	Zastavaná plocha a nádvorie	1	1	Obec Seč, 133, SEČ, 972 26, SR	1/1	Seč
377/1	377/1	1270	Ostatná plocha	844	1	Obec Seč, 133, SEČ, 972 26, SR	1/1	Seč
305/1		410	Zastavaná plocha a nádvorie	1	1	Obec Seč, 133, SEČ, 972 26, SR	1/1	Seč
306/1		1456	Zastavaná plocha a nádvorie	1	1	Obec Seč, 133, SEČ, 972 26, SR	1/1	Seč
1860		479	Zastavaná plocha a nádvorie	1359	1	Obec Seč, 133, SEČ, 972 26, SR	1/1	Seč
1858		2099	Zastavaná plocha a nádvorie	1359	1	Obec Seč, 133, SEČ, 972 26, SR	1/1	Seč
1859		1129	Zastavaná plocha a nádvorie	1359	1	Obec Seč, 133, SEČ, 972 26, SR	1/1	Seč
1725/4		793	Trvalý trávny porast	714	6	Hanusová Antónia, 972 26, Kostolná Ves, č. 41, SR a ďalší	1/1	Seč
1725/5		372	Zastavaná plocha a nádvorie	714	6	Hanusová Antónia, 972 26, Kostolná Ves, č. 41, SR a ďalší	1/1	Seč
268/2		106	Záhrada	1726	1	Vrecko Vladimír r. Vrecko, 972 26, SEČ, č. 170, SR	1/1	Seč
268/1		600	Zastavaná plocha a nádvorie	556	2	Vrecko Vladimír r. Vrecko, 972 26, SEČ, č. 170, SR a ďalší	1/1	Seč
266		518	Záhrada	447	1	SOBOTOVÁ HANA r. SOBOTOVÁ, Pharm. Dr., GORKÉHO 245/12, PRIEVIDZA, PSČ 97101, SR	1/1	Seč
264/2	264/2	369	Ostatná plocha	844	1	Obec Seč, 133, SEČ, 972 26, SR	1/1	Seč
195/5	195/2	7008	Ostatná plocha	844	1	Obec Seč, 133, SEČ, 972 26, SR	1/1	Seč
398/3	195/2	7008	Ostatná plocha	844	1	Obec Seč, 133, SEČ, 972 26, SR	1/1	Seč
296/10		280	Zastavaná plocha a nádvorie	1701	1	Cebák Stanislav r. Cebák a Monika Cebáková r. Danišová, 972 26, SEČ, č. 26, SR	1/1	Seč
195/9	195/2	7008	Ostatná plocha	844	1	Obec Seč, 133, SEČ, 972 26, SR	1/1	Seč
446/4		176	Orná pôda	1169	3	HRDÁ JARMILA r. PÁNISOVÁ č. 114 a ďalší	1/1	Seč
447/1		142	Orná pôda	103	4	CEBAK STANISLAV č. 26	1/1	Seč
447/8		37	Zastavaná plocha a nádvorie	1	1	Obec Seč, 133, SEČ, 972 26, SR	1/1	Seč
448/3		37	Zastavaná plocha a nádvorie	1	1	Obec Seč, 133, SEČ, 972 26, SR	1/1	Seč
449/4		34	Zastavaná plocha a nádvorie	1	1	Obec Seč, 133, SEČ, 972 26, SR	1/1	Seč
450/8		10	Zastavaná plocha a nádvorie	1	1	Obec Seč, 133, SEČ, 972 26, SR	1/1	Seč
450/7		63	Zastavaná plocha a nádvorie	1	1	Obec Seč, 133, SEČ, 972 26, SR	1/1	Seč
451/2		36	Zastavaná plocha a nádvorie	1	1	Obec Seč, 133, SEČ, 972 26, SR	1/1	Seč
452/5		26	Zastavaná plocha a nádvorie	1	1	Obec Seč, 133, SEČ, 972 26, SR	1/1	Seč
452/6		17	Zastavaná plocha a nádvorie	1	1	Obec Seč, 133, SEČ, 972 26, SR	1/1	Seč
2595/2		1	Zastavaná plocha a nádvorie	1	1	Obec Seč, 133, SEČ, 972 26, SR	1/1	Seč
2597/5		138	Zastavaná plocha a nádvorie	1	1	Obec Seč, 133, SEČ, 972 26, SR	1/1	Seč
461/1		490	Zastavaná plocha a nádvorie	1	1	Obec Seč, 133, SEČ, 972 26, SR	1/1	Seč
1805		1933	Zastavaná plocha a nádvorie	1	1	Obec Seč, 133, SEČ, 972 26, SR	1/1	Seč
195/2	195/2	7008	Ostatná plocha	844	1	Obec Seč, 133, SEČ, 972 26, SR	1/1	Seč
257/1		215	Záhrada	1114	1	MAŇKO JAROSLAV a DARINA r.CEBÁKOVÁ č.160	1/1	Seč
256/9		281	Zastavaná plocha a nádvorie	148	4	MAŇKOVÁ DARINA r.CEBÁKOVÁ Seč č.s. 160 a ďalší	1/1	Seč
204	204	245	Ostatná plocha	844	1	Obec Seč, 133, SEČ, 972 26, SR	1/1	Seč
202/8		369	Zastavaná plocha a nádvorie	12		PAPRANEC Tomáš (Trnava) (SPF) a ďalší	1/1	Seč
171		248	Zastavaná plocha a nádvorie	537	1	DEMETROVIČOVÁ SOŇA r. KRČALOVÁ, KÚTOVSKÁ 941/15, PRIEVIDZA, PSČ 971 01, SR	1/1	Seč
175		61	Zastavaná plocha a nádvorie	60	3	ŠAGÁT JOZEF č.81 a ďalší	1/1	Seč
123	123	3184	Ostatná plocha	844	1	Obec Seč, 133, SEČ, 972 26, SR	1/1	Seč
21/6		56	Zastavaná plocha a nádvorie	220	1	BARTOŠ MICHAL a JANA r.ŠAGÁTOVÁ HORNÁ VES č.349	1/1	Seč
21/4		311	Zastavaná plocha a nádvorie	61	2	Bartoš Michal r. Bartoš a Jana Bartošová r. Šagátová, 972 48, HORNÁ VES, č. 349, SR a ďalší	1/1	Seč
24/1		30	Zastavaná plocha a nádvorie	14	5	SOBOTOVÁ MARTA r. KOMOŠOVÁ č. 93 a ďalší	1/1	Seč

## ZoznamParcel Seč

Parcela registra "C"	Parcela registra "E"	Výmera [m <sup>2</sup> ]	Druh pozemku	Číslo LV	Počet spoluvlastníkov	Vlastník	Spoluvl. podiel	k.ú.
24/4		79	Zastavaná plocha a nádvorie	14	5	SOBOTOVÁ MARTA r. KOMOŠOVÁ č. 93 a ďalší	1/1	Seč
48/2		450	Zastavaná plocha a nádvorie	1	1	Obec Seč, 133, SEČ, 972 26, SR	1/1	Seč
57/1		288	Zastavaná plocha a nádvorie	1	1	Obec Seč, 133, SEČ, 972 26, SR	1/1	Seč
56		705	Záhrada	1	1	Obec Seč, 133, SEČ, 972 26, SR	1/1	Seč
70		191	Zastavaná plocha a nádvorie	343	1	Nedeliak Slavomír r. Nedeliak a Eva Nedeliaková r. Rybárová, 97226, Seč, č. 50, SR	1/1	Seč
72/2		716	Zastavaná plocha a nádvorie	516	1	Pánis Ivan r. Pánis, Ing., 972 26, SEČ, č. 100, SR	1/1	Seč
72/3		261	Zastavaná plocha a nádvorie	1575	1	Pánis Milan r. Pánis, JUDr., 972 26, SEČ, č. 21, SR	1/1	Seč
75		243	Zastavaná plocha a nádvorie	1557	1	Pánis Milan r. Pánis, JUDr., 972 26, SEČ, č. 21, SR	1/1	Seč
76/2		193	Zastavaná plocha a nádvorie	280	1	Pánis Milan r. Pánis, JUDr. a Mária Pánisová r. Hrubinová, 972 26, Seč, č. 21, SR	1/1	Seč
88/6		176	Zastavaná plocha a nádvorie	227	1	Výškrabková Zuzana r. Cebáková, 972 26, SEČ, č. 105, SR	1/1	Seč
88/1		805	Zastavaná plocha a nádvorie	227	1	Výškrabková Zuzana r. Cebáková, 972 26, SEČ, č. 105, SR	1/1	Seč
88/3		263	Záhrada	227	1	Výškrabková Zuzana r. Cebáková, 972 26, SEČ, č. 105, SR	1/1	Seč
89/1		683	Zastavaná plocha a nádvorie	501	1	Remenec Peter r. Remenec, SNP 1429/11, POVAŽSKÁ BYSTRICA, PSČ 17 07, SR	1/1	Seč
89/2	92	374	Trvalý trávny porast	791	3	MARTINCOVÁ BOŽENA r. ĎURIŠOVÁ č.4 a ďalší	1/1	Seč
95		340	Záhrada	9	5	PÁNISOVÁ ANNA r. TÍLEŠOVÁ a ďalší	1/1	Seč
97		238	Zastavaná plocha a nádvorie	367	1	ORŠULOVÁ JANKA r. ŠOVCOVÁ, ENERGETIKOV 13/3, PRIEVIDZA, SR	1/1	Seč
105/1		420	Zastavaná plocha a nádvorie	485	5	Papranec Ivan r. Papranec, KOMENSKÉHO 150/12, BYSTRICANY, SR a ďalší	1/1	Seč
106		711	Záhrada	799	1	Krajčí Ľudovít r. Krajčí, 972 26, SEČ, č. 113, SR	1/1	Seč
108/2		149	Záhrada	357	1	ĎURIŠ PETER č.31	1/1	Seč
112/8		158	Zastavaná plocha a nádvorie	73	3	Krajčí Ľudovít r. Krajčí a Katarína Krajčiová r. Kmeťová, SEČ, č. 23, SR a ďalší	1/1	Seč
133	142	87	Zastavaná plocha a nádvorie	860	3	ŠTEFANCOVÁ Mária r. Minárová, Dlžín, SR, (SPF) a ďalší	1/1	Seč
114/3		654	Zastavaná plocha a nádvorie	382	4	Pánisová Emília r. Čavojcová, 972 26, SEČ, č. 111, SR a ďalší	1/1	Seč
114/1		562	Zastavaná plocha a nádvorie	572	1	Pánis Martin r. Pánis, NAD TERASAMI 499/14, PRIEVIDZA, PSČ 971 01, SR	1/1	Seč
118/5		400	Zastavaná plocha a nádvorie	413	1	Krajčí Ľudovít r. Krajčí, 972 26, Seč, č. 113, SR	1/1	Seč
118/4		48	Záhrada	358	1	ĎURIŠ PETER č.31	1/1	Seč
21/3		291	Zastavaná plocha a nádvorie	62	2	OPÁLENÁ MÁRIA, GORAZDOVO 16/6, PRIEVIDZA, SR a ďalší	1/1	Seč
13/8		178	Zastavaná plocha a nádvorie	211	8	MIKULAS ANDREJ Z ALZBETA R SAGATOVA a ďalší	1/1	Seč
13/3		223	Zastavaná plocha a nádvorie	215	5	MIKULAS JAN Z ZUZANA R BALAZOVA a ďalší	1/1	Seč
8/4		395	Zastavaná plocha a nádvorie	322	2	DURIS SLAVOMIR C 74	1/1	Seč
5/5		389	Zastavaná plocha a nádvorie	245	1	LACUSKOVA MARGITA R MEDEROVA C 87	1/1	Seč
5/3		75	Zastavaná plocha a nádvorie	245	1	LACUSKOVA MARGITA R MEDEROVA C 87	1/1	Seč
1/6		447	Zastavaná plocha a nádvorie	1165	1	HIANIK DUŠAN a ANNA r.PODSTRÁNSKA č.162	1/1	Seč
190/1		386	Zastavaná plocha a nádvorie	64	1	Pánis Vladimír a Jolana Pánisová r. Vargová, SEČ, č. 77, SR	1/1	Seč
1036/1		2323	Zastavaná plocha a nádvorie	1	1	Obec Seč, 133, SEČ, 972 26, SR	1/1	Seč
899/7		782	Zastavaná plocha a nádvorie	18	2	Ďuriš Ľuboš r. Ďuriš, 972 26, Seč, č. 155, SR a ďalší	1/1	Seč
894/4		353	Zastavaná plocha a nádvorie	1144	2	BAGIN DOMINIK MUDr.TEMEŠ 75 a ďalší	1/1	Seč
894/1		606	Orná pôda	420	1	JAKUBEK MIROSLAV A JOLANA MODRA	1/1	Seč
1899		7066	Zastavaná plocha a nádvorie	1359	1	Obec Seč, 133, SEČ, 972 26, SR	1/1	Seč
1/1		98	Trvalý trávny porast	23		MEDERA Jozef, 972 26, Seč, č. 85, SR a ďalší	1/1	Seč
747/1	747/1	1002	Ostatná plocha	844	1	Obec Seč, 133, SEČ, 972 26, SR	1/1	Seč
1932/2		84	Zastavaná plocha a nádvorie	1359	1	Obec Seč, 133, SEČ, 972 26, SR	1/1	Seč
1932/1		7390	Zastavaná plocha a nádvorie	1359	1	Obec Seč, 133, SEČ, 972 26, SR	1/1	Seč
1936		393	Zastavaná plocha a nádvorie	1359	1	Obec Seč, 133, SEČ, 972 26, SR	1/1	Seč
1937		1202	Zastavaná plocha a nádvorie	1359	1	Obec Seč, 133, SEČ, 972 26, SR	1/1	Seč
1938		4495	Zastavaná plocha a nádvorie	1359	1	Obec Seč, 133, SEČ, 972 26, SR	1/1	Seč
1941		4493	Zastavaná plocha a nádvorie	1359	1	Obec Seč, 133, SEČ, 972 26, SR	1/1	Seč

## ZoznamParciel Seč

Parcela registra "C"	Parcela registra "E"	Výmera [m <sup>2</sup> ]	Druh pozemku	Číslo LV	Počet spoluvlastníkov	Vlastník	Spoluvi. podiel	k.ú.
1939		352	Ostatná plocha	1359	1	Obec Seč, 133, SEČ, 972 26, SR	1/1	Seč
702/1	702/1	1190	Ostatná plocha	844	1	Obec Seč, 133, SEČ, 972 26, SR	1/1	Seč
58	58	1280	Ostatná plocha	844	1	Obec Seč, 133, SEČ, 972 26, SR	1/1	Seč
54/1		823	Zastavaná plocha a nádvorie	1	1	Obec Seč, 133, SEČ, 972 26, SR	1/1	Seč
701/3		1302	Orná pôda	281	2	Pastieriková Ingrid r. Pánisová, KRÁTKA 4/5, KAMENEC POD VTÁČNIKOM, PSČ 972 44, SR a dalsi	1/1	Seč
701/2		705	Záhrada	489	1	Pánis Milan r. Pánis, JUDr., 972 26, SEČ, č. 21, SR	1/1	Seč
746		1032	Zastavaná plocha a nádvorie	844	1	Obec Seč, 133, SEČ, 972 26, SR	1/1	Seč
42/2		399	Zastavaná plocha a nádvorie	1134	1	Cebák Štefan r. Cebák a Eva Cebáková r. Sobotová, 972 26, SEČ, č. 66, SR, (adresa manželky: č.93 Seč 972 26)	1/1	Seč
41		205	Záhrada	304	5	SOBOTOVÁ MARTA r. KOMOŠOVÁ č. 93 a dalsi	1/1	Seč
29/2		230	Záhrada	14	5	SOBOTOVÁ MARTA r. KOMOŠOVÁ č. 93 a dalsi	1/1	Seč
29/1		173	Záhrada	161		SOBOTOVÁ MARTA r. KOMOŠOVÁ č. 93 a dalsi	1/1	Seč
28		94	Záhrada	14	5	SOBOTOVÁ MARTA r. KOMOŠOVÁ č. 93 a dalsi	1/1	Seč
27		94	Záhrada	14	5	SOBOTOVÁ MARTA r. KOMOŠOVÁ č. 93 a dalsi	1/1	Seč
26/2		183	Zastavaná plocha a nádvorie	219	3	Hanusová Anna r. Šagátová, 972 26, Seč, č. 137, SR a dalsi	1/1	Seč
717		400	Zastavaná plocha a nádvorie	1003	1	Horčíčáková Lýdia r. Cebáková, 972 26, SEČ, č. 138,	1/1	Seč
720		796	Zastavaná plocha a nádvorie	676	1	Srnka Ľubomír r. Srnka, ŠKOLSKÁ 752/9, LEHOTA POD VTÁČNIKOM, PSČ 972 42, SR	1/1	Seč
728/2		435	Zastavaná plocha a nádvorie	107	2	Kissová Iveta r. Štrbáková, Ing., ONDREJOVOVA 884/3, BRATISLAVA - RUŽINOV, PSČ 821 03, SR	1/1	Seč
732/2		476	Zastavaná plocha a nádvorie	17	3	Šagátová Vlasta r. Kučerová, 972 26, SEČ, č. 144, SR a dalsi	1/1	Seč
734		601	Zastavaná plocha a nádvorie	543	1	Valovčiaková Emília r. Šagátová, 972 26, Seč, č. 71, SR	1/1	Seč
741/1		800	Zastavaná plocha a nádvorie	6	1	Mikuláš Milan, SEČ, č. 148, SR	1/1	Seč
742/5		428	Zastavaná plocha a nádvorie	65	1	JANČO MICHAL r. JANČO DUBNICA NAD VÁHOM POD HÁJOM 1366/167	1/1	Seč
741/2		50	Zastavaná plocha a nádvorie	7	4	Mikuláš Milan, SEČ, č. 148, SR a dalsi	1/1	Seč
744/3		730	Zastavaná plocha a nádvorie	255	5	Pánisová Emília r. Gálíková, Seč 152, Seč, PSČ 972 26, SR a dalsi	1/1	Seč
745/1		418	Zastavaná plocha a nádvorie	1182	1	KODAJ MILOŠ r. KODAJ a MÁRIA KODAJOVÁ r. KYŠKOVÁ, M.RÁZUSA 28/7, PRIEVIDZA, PSČ 971 01, SR	1/1	Seč