

OBEC SEČ

V Novákoch dňa: 25.08.2023

Číslo spisu : OcÚ Seč 143/2023/298/SOÚ

Vybabuje: Ing. Sigotská

VEREJNÁ VYHLÁŠKA

Vyvesená dňa : 05 SEP. 2023

Zvesená dňa : 21 SEP. 2023

Pečiatka a podpis oprávnenej osoby:

OBEC SEČ
OBEČNÝ ÚRAD
972 26 SEČ 133

STAVEBNÉ POVOLENIE

Žiadateľka : **Slavomíra Mergell,**
Adresa : **2402 Maria Ellend, Getreidestrasse 13, Rakúsko**

podala dňa 19.7.2023 na Obec Seč ako príslušný stavebný úrad podľa § 117 odst.1 stavebného zákona v zastúpení Spoločným obecným úradom v Novákoch (na SOÚ Nováky doručené 19.7.2023) žiadosť o stavebné povolenie na stavbu : " **Oplotenie pozemku** ", umiestnenú na parc. č. **C-KN 2449**, kat. úz. **Seč**.

Ďalšími účastníkmi konania sú :

1. Slavomíra Mergell, Getreidestrasse 13, 2402 Maria Ellend, Rakúsko
2. Ľudovít Krajčí, Seč 113
3. Július Papranec, Seč č. 125
4. Milan Sobota, Seč č. 93
5. Vladislav Chlpek – DAVPROJEKT, Moyzesova 1054/1, Bojnice
6. Jozef Šimora , P-CH-E, Moštenice 4, Prievidza
7. Obec Seč
8. Ostatní účastníci konania (vlastníci susedných nehnuteľností) verejnou vyhláškou cestou Obecného úradu v Seči po dobu 15 dní vyvesenou na viditeľnom mieste. Posledný deň zvesenia je dňom doručenia.

Obec Seč ako príslušný stavebný úrad v zmysle § 117, odst. 1 zákona č. 50/1976 Zb. o územnom plánovaní a stavebnom poriadku v znení neskorších právnych úprav (ďalej len stavebný zákon) a čl.I.§5 písm.a) bod 1 zák.č. 608/2003 Z.z. o štátnej správe pre územné plánovanie , stavebný poriadok a bývanie a o zmene a doplnení zákona č. 50/1976 Zb. o územnom plánovaní a stavebnom poriadku (stavebný zákon) v znení neskorších predpisov v spojení s § 27 odst.1 zákona č. 369/1990 Zb. o obecnom zriadení v znení neskorších predpisov posúdila a prerokovala Vašu žiadosť o stavebné povolenie podľa § 62 stavebného zákona a § 8 vyhl.č. 453/2000 Z.z. a na základe výsledku stavebného konania takto rozhodlo :

Podľa § 66 stavebného zákona a § 10 vyhl. MŽP SR č. 453/2000 Z. z. sa

Stavba

“ Oplotenie pozemku “

(ďalej len stavba)

pozostávajúca z častí (stručný opis, kapacita): projekt rieši oplotenie pozemku investora. V rámci oplotenia bude riešená vstupná dvojkrídlá brána 1 ks a vstupná jednodielová brána 2 ks. Oplotenie bude riešené nosnými stĺpmi v typovej osovej vzdialenosti 2,500m, ktoré budú osadené v základových pätkách. Nosné stĺpy budú s úchytným na pletivo. Stabilizácia stĺpikov bude podporná bočnými šikmými vzperami. Základové konštrukcie budú tvoriť betónové pätky z prostého betónu. Nosné stĺpy oplotenia budú typové pozinkované s PVC úpravou RAL 6005. Pletivo bude štvorhranné poplastové pletivo – klasické ohradové pletivá

umiestnenú na pozemku parc.č.C KN 2449
katastrálne územie Seč

POVOĽUJE.

Pre uskutočnenie a umiestnenie stavby sa určujú tieto podmienky:

1. Stavba bude umiestnená na pozemku podľa vyznačenia v snímke z mapy katastra nehnuteľností, ktorá je prílohou tohoto rozhodnutia pre stavebníka a stavebný úrad. Stavebník má k pozemku vlastnícke právo.

2. Stavba bude polohovo a výškovo umiestnená v zmysle výkresovej časti PD predloženej k návrhu a overenej stavebným úradom v tomto konaní.

Polohové umiestnenie stavby : podľa situácie umiestnenia stavby

Napojenie na technické vybavenie územia :

Navrhovaná stavba bude napojená na inžinierske siete .

3. Stavba bude uskutočnená podľa dokumentácie overenej v stavebnom konaní, je súčasťou tohoto stavebného povolenia pre stavebníka a stavebný úrad, s uplatnením nasledovných podmienok. Prípadné zmeny nesmú byť urobené bez predchádzajúceho povolenia stavebného úradu.

3. Pri uskutočňovaní stavby je nutné dodržiavať predpisy týkajúce sa bezpečnosti práce a technických zariadení a dbať na ochranu zdravia a osôb na stavenisku. Rešpektovať vyhlášku SÚBP č. 147/2013 Zb. o bezpečnosti práce a technických zariadení pri stavebných prácach.

4. Pri uskutočňovaní stavby musia byť dodržané príslušné ustanovenia § 48 a nasl. stavebného zákona o všeobecných technických požiadavkách na uskutočňovanie stavieb a tunajší stavebný úrad doporučuje dodržat' príslušné STN.

5. Stavba bude dokončená najneskôr do **2 rokov odo dňa nadobudnutia právoplatnosti tohoto rozhodnutia**.
O predĺženie doby uskutočňovania stavby treba vopred požiadať stavebný úrad.

6. Stavbu bude uskutočňovať: **stavebník svojpomocou**. Vedenie uskutočňovania stavby bude zabezpečovať oprávnená osoba - stavebný dozor : **Jozef Šimora, PCHE , Moštenica 4, Prievidza**.

7. Stavebník zabezpečí stavenisko pred vstupom cudzích osôb na miesta, kde môže dôjsť k ohrozeniu života alebo zdravia a jeho označenie ako staveniska s uvedením potrebných údajov o stavbe a účastníkoch výstavby.
Stavebník od prvého dňa prípravných prác až do ukončenia stavebných prác vedie stavebný denník.

8. Stavebník je podľa ustanovenia § 66 ods. 2 písm. h/ stavebného zákona povinný oznámiť stavebnému úradu začatie stavby.

9. Podmienky na ochranu verejných záujmov pri výstavbe a užívaní stavby, na plnenie požiadaviek uplatnených obcou a dotknutými orgánmi štátnej správy, prípadne požiadaviek vlastníkov sietí a zariadení verejného dopravného technického vybavenia, na napojenie na tieto siete, na dodržiavanie príslušných technických predpisov, prístup a užívanie stavby osobami s obmedzenou schopnosťou pohybu a orientácie, na komplexnosť stavby a zariadenia staveniska:

a) pred začatím výkopových prác na stavbe a v mieste realizácie prípojok na inžinierske siete, požiadať správcov rozvodových sietí, kanalizácie, telekomunikačných vedení o ich presné vytýčenie.

b) stavebné práce uskutočňovať tak, aby nebolo nad mieru primeranú pomerom obmedzované užívanie susedných nehnuteľností ako i priľahlej komunikácie.

c) dodržať znenie zákona č. 543/2002 Z. z. o ochrane prírody a krajiny, ktorý ukladá povinnosť všetkým fyzickým a právnickým osobám postupovať pri vykonávaní akejkoľvek činnosti tak, aby nedochádzalo k zbytočnému úhynu rastlín a živočíchov alebo k poškodzovaniu a ničeniu ich biotopov.

d) nepoškodiť a nenarušiť príslušenstvo miestnych a štátnych ciest a prípadné znečistenie, resp. poškodenie ihneď odstrániť na vlastné náklady, pred zahájením prác na prípojkách inžinierskych sietí požiadať správcu miestnej, príp. štátnej cesty o rozkopávkové povolenie.

e) Stavebník dodrží podmienky a pripomienky uvedené v stanoviskách orgánov a organizácií :

- Stredoslovenská distribučná, a.s. Žilina zo dňa 22.08.2023 pod číslom 202307-SP-0261-1-

Na základe Vašej žiadosti Vám Stredoslovenská distribučná, a.s. (ďalej len „SSD“) predkladá nasledovné vyjadrenie k žiadosti o vyjadrenie k stavebnému povoleniu bez požiadavky na pripojenie k distribučnej sústave SSD:

S vydaním stavebného povolenia súhlasíme pri splnení nasledovných podmienok:

V predmetnej lokalite stavby sa nenachádzajú elektroenergetické zariadenia v majetku SSD .

2. Všeobecné podmienky:

2.1 Dovoľujeme si Vás upozorniť, že v danej lokalite sa môžu nachádzať aj podzemné vedenia tretích osôb!

2.2 Od energetických zariadení žiadame dodržať ochranné pásmo v zmysle zákona 251/2012 Z.z. a bezpečné vzdialenosti podľa príslušných noriem STN (WN vzdušné vedenie 110 kV od krajného vodiča na každú stranu **15 metrov**, VN vzdušné vedenie 22kV od krajného vodiča na každú stranu **10 metrov**, VVN a VN zemné káblové vedenie a NN zemné káblové vedenie na každú stranu **1 meter**). Pri NN vzdušných vedeniach požadujeme dodržať manipulačný technický priestor **1 meter** od krajného vodiča na každú stranu. Ochranné pásmo Elektrickej stanice do 110 kV vonkajšieho vyhotovenia je **30 metrov** od oplotenia alebo hranice objektu.

Pri realizácii výkopových prác, žiadame neporušiť celistvosť uzemňovacej sústavy.

2.3 V prípade súbehu a križovaní zemných káblových vedení žiadame dodržať manipulačný priestor min. **1 meter** na každú stranu. V opačnom prípade pri opravách a rekonštrukciách našich zariadení nezodpovedáme za poškodenie Vášho zariadenia.

2.4 Pri manipulácii mechanizmami v blízkosti elektroenergetických zariadení SSD, ako aj pri prácach v ochrannom pásme v ich bezprostrednej blízkosti, je nevyhnutné dodržať všetky legislatívne opatrenia (vrátane ustanovení príslušných technických noriem) týkajúce sa bezpečnosti osôb, ochrany energetických zariadení a technického zhotovenia súbehov a križovaní.

2.5 V prípade akéhokoľvek poškodenia elektroenergetického zariadenia je túto skutočnosť pôvodca povinný neodkladne oznámiť na tel. číslo 0800 159 000.

2.6 Platnosť tohto vyjadrenia je **12 kalendárnych mesiacov** od jeho vystavenia. Vyjadrenie stráca platnosť pri zmene údajov či podmienok, na základe ktorých bolo vydané (zmena aktuálneho zaťaženia a technického stavu zapojenia distribučnej sústavy v danej lokalite, vstupných údajov, súvisiacej legislatívy a pod.).

- StVPS Stredoslovenská vodárenská prevádzková spoločnosť, a.s. Banská Bystrica zo dňa 20.04.2023 pod číslom P23350005774 -

K Vašej žiadosti dávame nasledovné stanovisko :

V predmetnej lokalite parcely KN-C parcelné číslo 2449 sa nenachádza verejný vodovod a verejná kanalizácia v prevádzke Stredoslovenskej vodárenskej prevádzkovej spoločnosti, a.s. (StVPS, a.s.)

Platnosť tohto vyjadrenia je dva roky od dátumu jeho vydania. Po ukončení platnosti vyjadrenia je potrebné objednať nové vyjadrenie.

- Slovak Telekom , a.s., Bratislava zo dňa 05.04.2023 pod č. 6612309708-

Nedôjde do styku so sieťami elektronických komunikácií (ďalej len SEK) spoločnosti Slovak Telekom, a.s.

Platnosť vyjadrenia je do 05.10.2023.

Dodržať podmienky ochrany SEK:

1. Existujúce zariadenia sú chránené ochranným pásmom (§23 zákona č. 452/2021 Z. z.) a zároveň je potrebné dodržať ustanovenie §108 zákona č. 452/2021 Z. z. o ochrane proti rušeniu.
2. Vyjadrenie stráca platnosť uplynutím doby platnosti uvedenej vyššie vo vyjadrení, v prípade zmeny vyznačeného polygónu, dôvodu žiadosti, účelu žiadosti, v prípade ak uvedené parcelné číslo v žiadosti nezodpovedá vyznačenému polygónu alebo ak si stavebník nesplní povinnosť podľa bodu 3.
3. Stavebník alebo ním poverená osoba je povinná v prípade ak zistil, že jeho zámer, pre ktorý podal uvedenú žiadosť je v kolízii so SEK Slovak Telekom, a.s. a/alebo DIGI SLOVAKIA, s.r.o. alebo zasahuje do ochranného pásma týchto sietí (najneskôr pred spracovaním projektovej dokumentácie stavby), vyzvať spoločnosť Slovak Telekom, a.s. na stanovenie konkrétnych podmienok ochrany alebo preloženia SEK prostredníctvom zamestnanca spoločnosti povereného správou sietí:
Peter Blaho, peter.blaho@telekom.sk, +421 46 5432144
4. V prípade ak na Vami definovanom území v žiadosti o vyjadrenie sa nachádza nadzemná telekomunikačná sieť, ktorá je vo vlastníctve Slovak Telekom, a.s. a/alebo DIGI SLOVAKIA, s.r.o., je potrebné zo strany žiadateľa zabezpečiť nadzemnú sieť proti poškodeniu alebo narušeniu ochranného pásma.
5. Nedodržanie vyššie uvedených podmienok ochrany zariadení je porušením povinností podľa § 23 zákona č. 452/2021 Z.z. o elektronických komunikáciách v platnom znení.

6. Žiadateľ môže vyjadrenie použiť iba pre účel, pre ktorý mu bolo vystavené. Okrem použitia pre účel konaní podľa stavebného zákona a následnej realizácie výstavby, žiadateľ nie je oprávnený poskytnuté informácie a dáta ďalej rozširovať, prenajímať alebo využívať bez súhlasu spoločnosti Slovak Telekom, a.s.

7. Žiadateľa zároveň upozorňujeme, že v prípade ak plánuje napojiť nehnuteľnosť na verejnú elektronickú komunikačnú sieť úložným vedením, je potrebné do projektu pre územné rozhodnutie doplniť aj telekomunikačnú prípojku.

8. Prílohy k vyjadreniu:

Situačný výkres obsahujúci záujmové územie žiadateľa

Dôležité upozornenie: Od 1.1.2017: V § 28 zákona c.452/2021 Z. z. o elektronických komunikáciách sa zavádza povinnosť, aby všetky novopostavené budovy a budovy, ktoré prechádzajú stavebnými úpravami vnútorných rozvodov, na ktorých uskutočnenie je potrebné stavebné povolenie, boli vybavené vysokorychlostnou fyzickou infraštruktúrou v budove a prístupovým bodom k nej.

- SPP – Distribúcia, a.s. Bratislava zo dňa 13.4.2023 pod číslom TD/EX/02702/2023/W-

Stavba zezasahuje do ochranného alebo bezpečnostného pásma plynárenských zariadení v správe SPP-D.

- Okresný úrad Prievidza, odbor starostlivosti o životné prostredie - OPK zo dňa 22.06.2023 pod číslom OU-PD-OSZP-2023/028878-002 -

Okresný úrad Prievidza, odbor starostlivosti o životné prostredie po preštudovaní žiadosti a priloženej dokumentácie konštatuje, predmetom projektovej dokumentácie výstavba oplotenia záhrady. Stavba je umiestnená v okrese Prievidza, v katastrálnom území Seč na pozemku KN-C s parcelným číslom 2449, v extraviláne obce Seč - mimo európskej sústavy chránených území Natura 2000, mimo národnej siete chránených území, mimo území medzinárodného významu a v zmysle ustanovenia § 12 zákona tu platí prvý stupeň ochrany. V prípade nevyhnutného výrubu drevín je nutné postupovať podľa § 47 zákona (súhlas na výrub podľa § 47 ods. 3 zákona vydáva tunajší úrad).

Zároveň upozorňujeme na ustanovenie § 4 ods. 1 zákona, v zmysle ktorého je každý pri vykonávaní činnosti, ktorou môže ohroziť, poškodiť alebo zničiť rastliny alebo živočíchy alebo ich biotopy povinný postupovať tak, aby nedochádzalo k ich zbytočnému úhynu alebo k poškodeniu a ničeniu.

Na základe uvedeného odporúčame stavbu umiestniť a realizovať v zmysle predloženého projektu.

Záväzné stanovisko k stavbe a projektovej dokumentácii stavby vydala Obec Seč pod číslom OcÚ Seč 85/2023-001 zo dňa 04.05.2023 – doporučujeme vydať stavebné povolenie.

Záväzné stanovisko podľa § 28 odst.1 zák. č. 364/2004 Z. z. o vodách vydala Obec Seč dňa 04.05.2023 pod číslom OcÚ Seč 85/2023-0022 – stavba je možná z hľadiska ochrany vodných pomerov.

11. Stavebný úrad podľa § 81 c odst.a) zák.50/1976 Zb. v znení neskorších platných predpisov (stavebný zákon) upúšťa od kolaudácie drobnej stavby.

12. Ostatné podmienky :

Pred začatím stavebných prác požiadať správcov inžinierskych sietí o presné vytýčenie ich zariadení a tieto rešpektovať v zmysle uplatnených požiadaviek a platných predpisov a noriem.

Stavebné povolenie stráca platnosť, ak **do dvoch rokov odo dňa**, kedy nadobudlo právoplatnosť, nebola stavba začatá.

V zmysle § 70 stavebného zákona stavebné povolenie a rozhodnutie o predĺžení jeho platnosti sú záväzné aj pre právnych nástupcov konania.

15 dní po doručení požiada stavebník tunajší stavebný úrad o potvrdenie právoplatnosti tohoto rozhodnutia.

Rozhodnutie o námietkach účastníkov konania: Námietky účastníkov konania: **neboli uplatnené.**

O d ô v o d n e n i e :

Žiadateľka **Slavomíra Mergell, Getreidestrasse 13, 2402 Maria Ellend, Rakúsko** podala dňa 19.7.2023 na Obec Seč ako príslušný stavebný úrad podľa § 117 odst.1 stavebného zákona v zastúpení Spoločným obecným úradom v Novákoch (na SOÚ Nováky doručené 19.7.2023) žiadosť o stavebné povolenie na stavbu : **" Oplotenie pozemku "**, umiestnenú na parc. č. C-KN 2449, kat. úz. **Seč**, podľa priloženej situácie.

Žiadosť bola podaná v zmysle § 8 vyhl. MŽP SR č. 453/2000 Z. z..

Obec Seč v zastúpení Spoločným obecným úradom v Novákoch ako stavebným úradom oznámili podľa § 61 stavebného zákona dňa 21.7.2023 začatie stavebného konania všetkým známym účastníkom konania a dotknutým orgánom štátnej správy a upustil od miestneho rokovania spojeného s miestnym šetrením.

Stavebný úrad v uskutočnenom stavebnom konaní preskúmal predloženú žiadosť o stavebné povolenie z hľadísk uvedených v ustanoveniach § 62 a § 63 a § 66 stavebného zákona, prerokoval ju s účastníkmi konania a dotknutými orgánmi štátnej správy a zistil, že uskutočnením stavby nie je ohrozený verejný záujem, ani neprimerane obmedzené alebo ohrozené práva a oprávnené záujmy účastníkov konania.

Svoje stanovisko k stavbe oznámili Obec Seč, SPP - distribúcia, a.s. Bratislava, StVPS Stredoslovenská vodárenská prevádzková spoločnosť, a.s. Banská Bystrica, Slovak Telekom, a.s. Bratislava, Okresný úrad Prievidza, odbor starostlivosti o životné prostredie – OPK a účastníci konania. Ich stanoviská boli skoordované a zahrnuté do podmienok tohoto rozhodnutia.

Na základe vyššie uvedeného, predložených dokladov, ako aj uskutočneného ústneho konania, nenašiel stavebný úrad v priebehu konania dôvody, ktoré by bránili povoleniu stavby.

Predpokladaný rozpočtový náklad stavby: 5 000,- EUR

Projektanti stavby :

Vladislav Chlpek – DAVPROJEKT, Moyzesova 1054/1, Bojnice

Vzhľadom k uvedenému bolo rozhodnuté tak, ako je uvedené vo výrokovej časti tohoto rozhodnutia.

Po uplynutí odvolacej lehoty, ak nebude podané odvolanie, potvrdí stavebný úrad právoplatnosť a vykonateľnosť rozhodnutia odtlačkom pečiatky.

Právoplatnosťou a vykonateľnosťou rozhodnutia je podmienené začatie prác na stavbe.

Žiadateľ zaplatil správny poplatok v zmysle zákona NR SR č. 145/1995 Z. z. o správnych poplatkoch v znení neskorších právnych úprav v čiastke 25,- EUR .

Poučenie :

Proti tomuto rozhodnutiu sa možno podľa § 54 zákona č. 71/1967 Zb. o správnom konaní odvolať do 15 dní odo dňa jeho doručenia na Okresný úrad Trenčín, odbor výstavby a bytovej politiky, Hviezdoslavova 3, Trenčín podaním odvolania na príslušný stavebný úrad - Obec Seč.

Toto rozhodnutie je po vyčerpaní riadnych opravných prostriedkov preskúmateľné správnym súdom podľa ustanovení Správneho súdeného poriadku.




Anton VRECKO
starosta obce

Príloha pre stavebníka a stavebný úrad:

1. Situácia súčasného stavu územia na podklade mapy katastra nehnuteľností so zákresom umiestnenia stavby.
2. Dokumentácia stavby overená Spoločným obecným úradom v Novákoch v stavebnom konaní.

Stavebné povolenie sa doručí:

-účastníkom stavebného konania:

1. Slavomíra Mergell, Getreidestrasse 13, 2402 Maria Ellend, Rakúsko
2. Obec Seč – do spisu
3. Ostatní účastníci stavebného konania verejnou vyhláškou cestou Obecného úradu v Seči vyvesenou na viditeľnom mieste po dobu 15 dní. Posledný deň zvesenia je dňom doručenia.

Obci Seč spolu s dokumentáciou stavby overenou Spoločným obecným úradom v Novákoch v stavebnom konaní.

LEGENDA

- HRANICA POZEMKU INVESTORA
- NAVRHOVANÉ OPLIETENIE
- NAVRHOVANÉ BRÁNY

POZNÁMKA

OPLIETENIE:
 Nosné prvky - stĺpiky oplietenia sú typové z pozinkovaných oceľových rúr kruhového pôdorysu Ø 38 mm (bežný stĺp oplietenia) A Ø 60,76 mm (slíp brány). Typová osová vzdialenosť stĺpikov je 2,5 m. Výplň oplietenia je navrhnutá z pleťiva PVC výška 1800 mm drôt 1,65 / 2,5 mm. Pod slípmi sú navrhnuté základové páčky vrátane z prostého betónu C18/20, betónová páčka rozmerov Ø 500 mm (brány) a Ø 250 mm (bežný slíp oplietenia). Výška páčky je cca 1000 mm. Slíp zabetónovať do páčky min. 450 mm. Doplnkové prvky oplietenia - brány, sú typové. V rohoch a kľazových asi 12,5 m (kľazový slíp) osadiť k slípkom aj vzpery Ø 38 mm a dl. 1500, 1750 mm. Mali by byť uchytené približne v dvoch tretinách výšky stĺpika od úrovne terénu a k zemi by mali smerovať pod uhlom 45°.

TECH. A KONŠTRUKČNÉ RIEŠENIE DANÉHO PROFILU JE RIEŠENÉ SAMOSTATNÝM VÝKRESOM

BETÓNOVÁ DOSKA:
 Navrhnutá základová žb. doska rozmerov 4x4 m. Samotné vyhotovenie dosky a jej špecifikáciu treba posúdiť/uročiť pred osadením budúceho objektu tak, aby navrhovaná doska spĺňala požadované požiadavky/parametre na únosnosť/pevnosť. (určiť triedu betónu, výstuž, krytie...).



Vladislav Chlpek – DAVPROJEKT Moyzesova 1054/1, 872 01 Bojnice IČO:346 35 114, IČ DPH:SK412157631 Mobil: 0911 882 007	
Formát	2 x A 4
Dátum	04/2023
Účel	P.S.P.
Mierka	1 : 300
Č. výkresu	C

ZODPOVEDNÝ PROJEKTANT CHLPEK Vladislav	VYPRACOVAL KULINA Róbert
INVESTOR Mergell Slavomír, r. Nedeliaková, Getreidegasse 13, PSC 24 02, Rakúsko	OBJEKT :
OPLIETENIE POZEMKU Sec. okres Prievidza	
ČASŤ:	OBSAH VÝKRESU
SITUÁCIA	


Spoločný obecný úrad v Novákoch

Značka: 143/2023/1298

Plán opravený a schválený
stavebné povolenie vydané
25 AUG. 2023

Nováky, dňa: _____

Podpis: _____

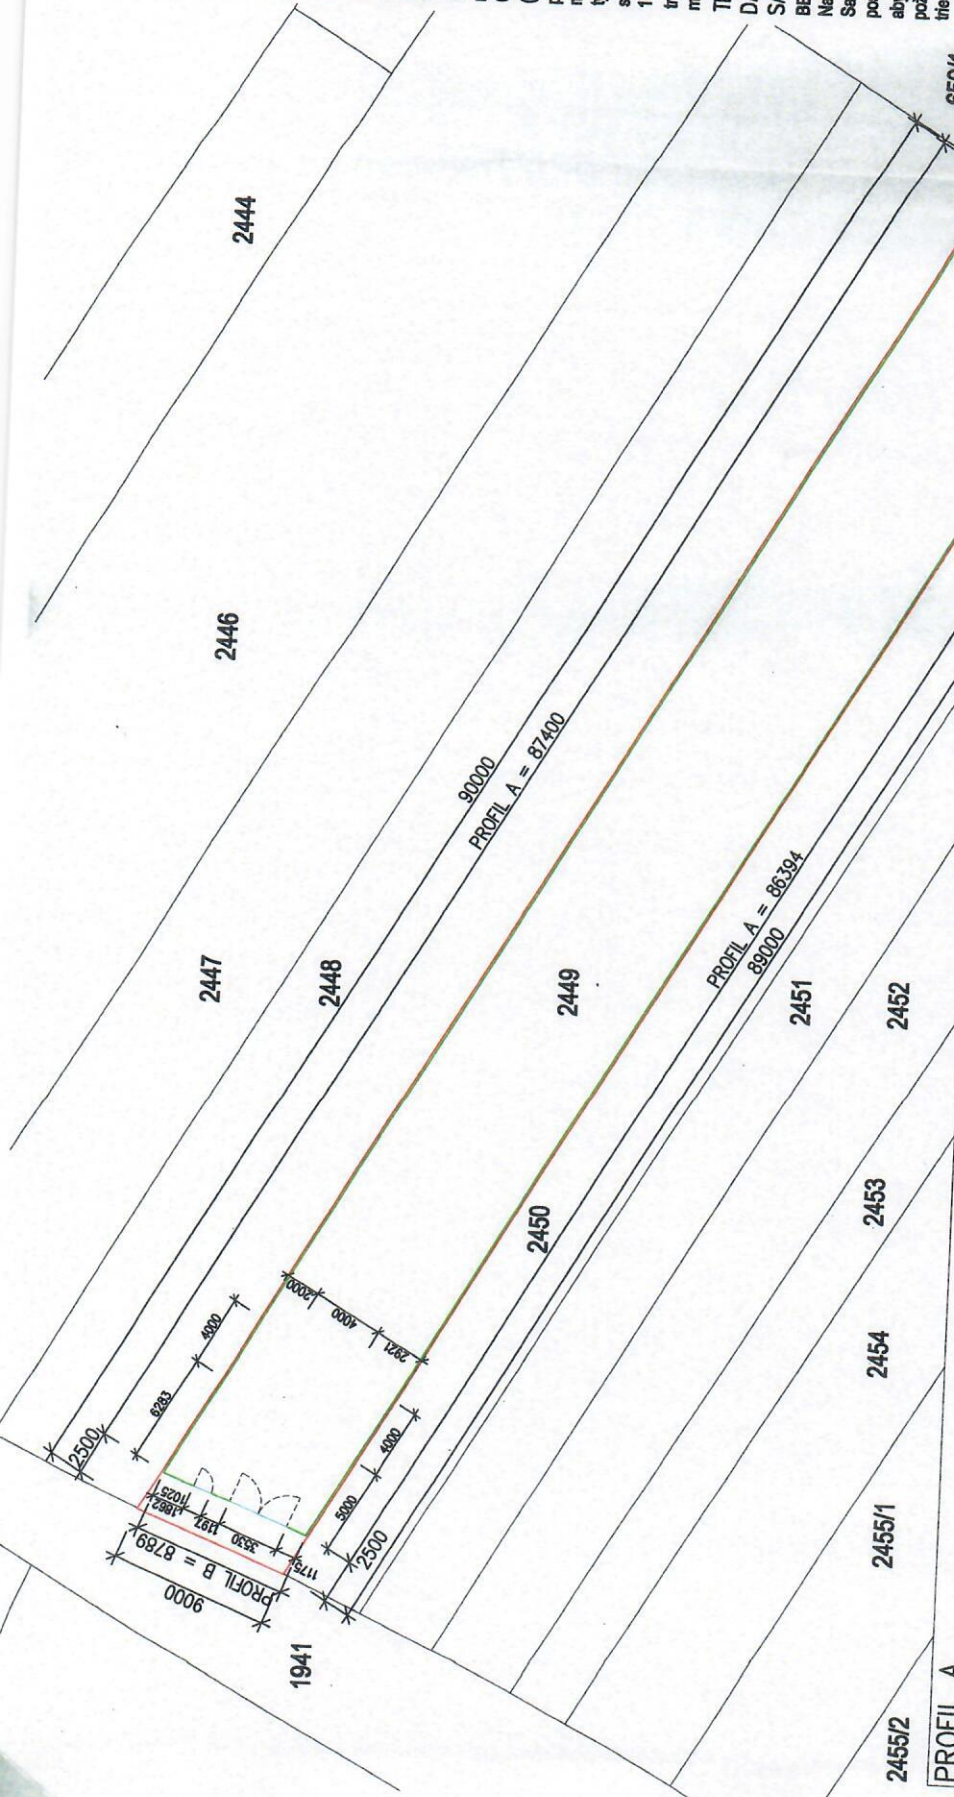

- PROFIL A**
- NOSNÉ PRVKY OPLIETENIA SÚ RIEŠENÉ NOSNÝMI STĽPMI Ø 38 mm, v. 2,3 m (bežný slíp oplietenia)
 - OSOVÁ VZDIALENOSŤ STĽPIKOV JE 2,5 m
 - STĽPY OSADENÉ V ZÁKLADOVÝCH PÁTKÁCH VRTANÝCH Ø 250 mm (bežný slíp oplietenia)
 - VÝPLŇ OPLIETENIA - PLETIVO PVC výška 1800 mm drôt 1,65 / 2,5 mm
 - DĹŽKA OPLIETENIA = 173,80 m
- PROFIL B**
- NOSNÉ PRVKY OPLIETENIA SÚ RIEŠENÉ NOSNÝMI STĽPMI Ø 38 mm, v. 2,3 m (bežný slíp oplietenia) A Ø 76, 60 mm (slíp brány).
 - OSOVÁ VZDIALENOSŤ STĽPIKOV JE 2,5 m
 - STĽPY OSADENÉ V ZÁKLADOVÝCH PÁTKÁCH VRTANÝCH Ø 250 mm (bežný slíp oplietenia) A Ø 500 mm (slíp brány).
 - V RÁMCI OPLIETENIA - PLETIVO PVC výška 1800 mm drôt 1,65 / 2,5 mm
 - V RÁMCI OPLIETENIA - PLETIVO PVC výška 1800 mm drôt 1,65 / 2,5 mm
 - V RÁMCI OPLIETENIA - PLETIVO PVC výška 1800 mm drôt 1,65 / 2,5 mm
 - DVOJKRÍDLOVÁ TYPOVÁ OTVÁRAVÁ BRÁNIKA š. kridla 3600 mm A v. 1750 mm, slíp Ø 76
 - JEDNOKRÍDLOVÁ TYPOVÁ OTVÁRAVÁ BRÁNIKA š. kridla 1000 mm A v. 1750 mm, slíp Ø 60
 - DĹŽKA OPLIETENIA = 8,788 m (4,234)
- PROFIL C**
- NOSNÉ PRVKY OPLIETENIA SÚ RIEŠENÉ NOSNÝMI STĽPMI Ø 38 mm a v. 2,3 m (bežný slíp oplietenia) A Ø 48 mm (slíp brány).
 - OSOVÁ VZDIALENOSŤ STĽPIKOV JE 2,5 m
 - STĽPY OSADENÉ V ZÁKLADOVÝCH PÁTKÁCH VRTANÝCH Ø 250 mm (bežný slíp oplietenia) A Ø 500 mm (slíp brány).
 - VÝPLŇ OPLIETENIA - PLETIVO PVC výška 1800 mm drôt 1,65 / 2,5 mm
 - JEDNOKRÍDLOVÁ TYPOVÁ OTVÁRAVÁ BRÁNIKA š. kridla 1000 mm A v. 1750 mm, slíp Ø 60
 - DĹŽKA OPLIETENIA = 8,788 m (7,764)