


 

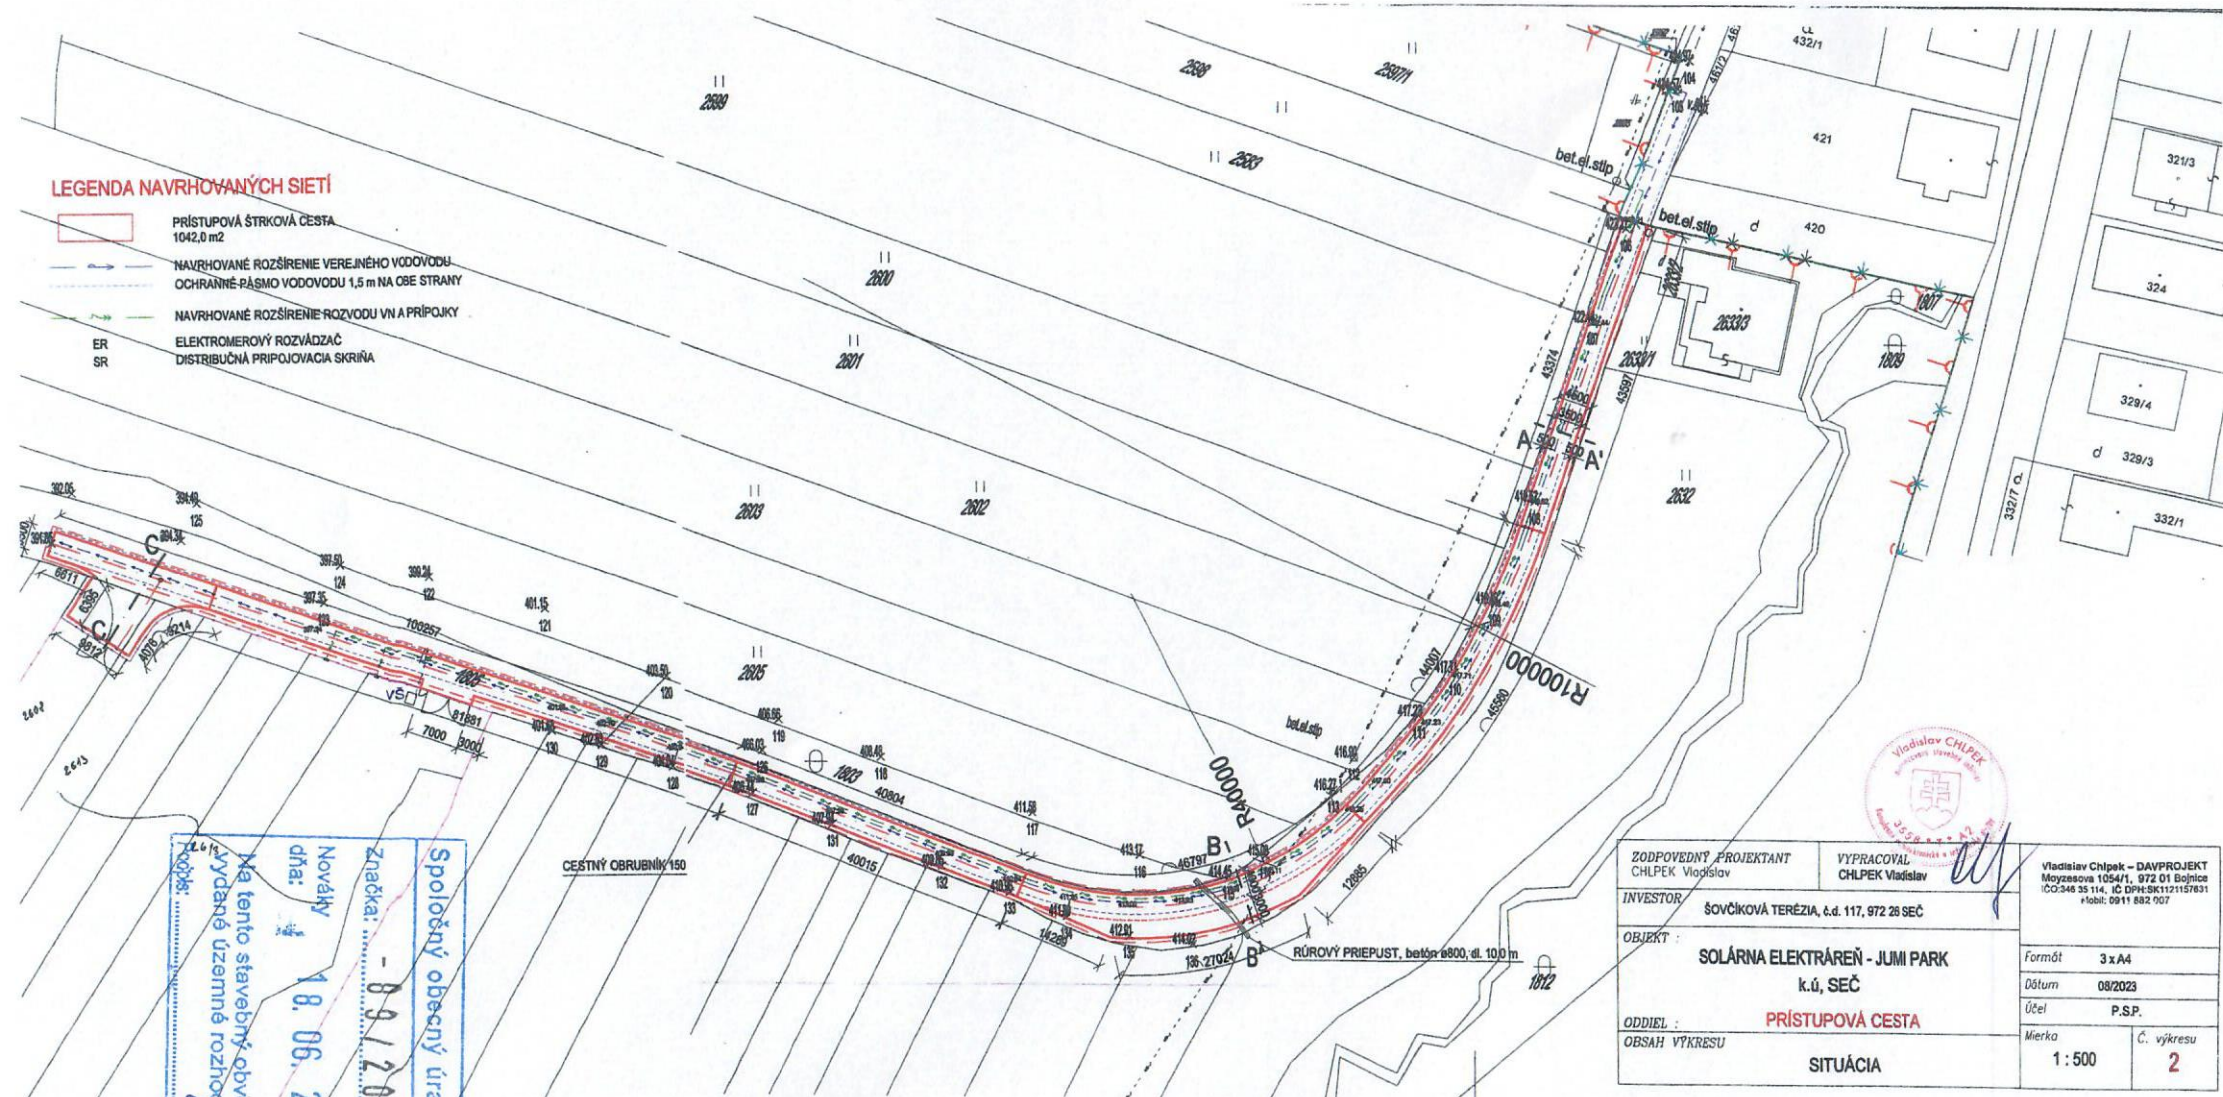


LEGENDA NAVRHOVANÝCH SIETÍ

-  PRÍSTUPOVÁ ŠTRKOVÁ CESTA
1042,0 m²
-  NAVRHOVANÉ ROZŠÍRENIE VEREJNÉHO VODOVODU
OCHRANNÉ PÁSMO VODOVODU 1,5 m NA OBE STRANY
-  NAVRHOVANÉ ROZŠÍRENIE ROZVODU VN A PŘÍPOJKY
-  ER
ELEKTROMEROVÝ ROZVÁDZAČ
-  SR
DISTRIBUČNÁ PŘÍPOJOVACIA SKRÍŇA



Na tento stavebný obvod bolo
 vydané uzemné rozhodnutie
 dňa: **18.06.2024**
 Nováky
 Značka: **09120241128**
 Spoločný obecný úrad v Novákoch



ZODPOVEDNÝ PROJEKTANT CHLPEK Vladislav	VYPRACOVAL CHLPEK Vladislav	
INVESTOR ŠOVČIKOVÁ TERÉZIA, š.d. 117, 972 26 SEČ		
OBJEKT SOLÁRNA ELEKTÁREŇ - JUMI PARK k.ú. SEČ		
ODDIEL OBSAH VÝKRESU	PRÍSTUPOVÁ CESTA	
SITUÁCIA		Formát 3 x A4 Dátum 08/2023 Účel P.S.P. Mierka 1 : 500 Č. výkresu 2